

Zespół Budynków Mieszkalnych Wielorodzinnych

ul. Agrestowa

Położenie mieszkania:



NR KLATKI : **K1**

KONDYGNACJA : **II**


NR MIESZKANIA : **5**

TARAS/BALKON : **3,04 m², 3,12 m²**

Powierzchnia Użytkowa: **53,06 m²**

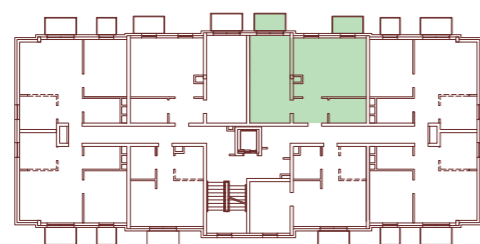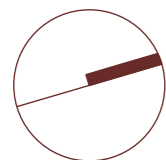

K1

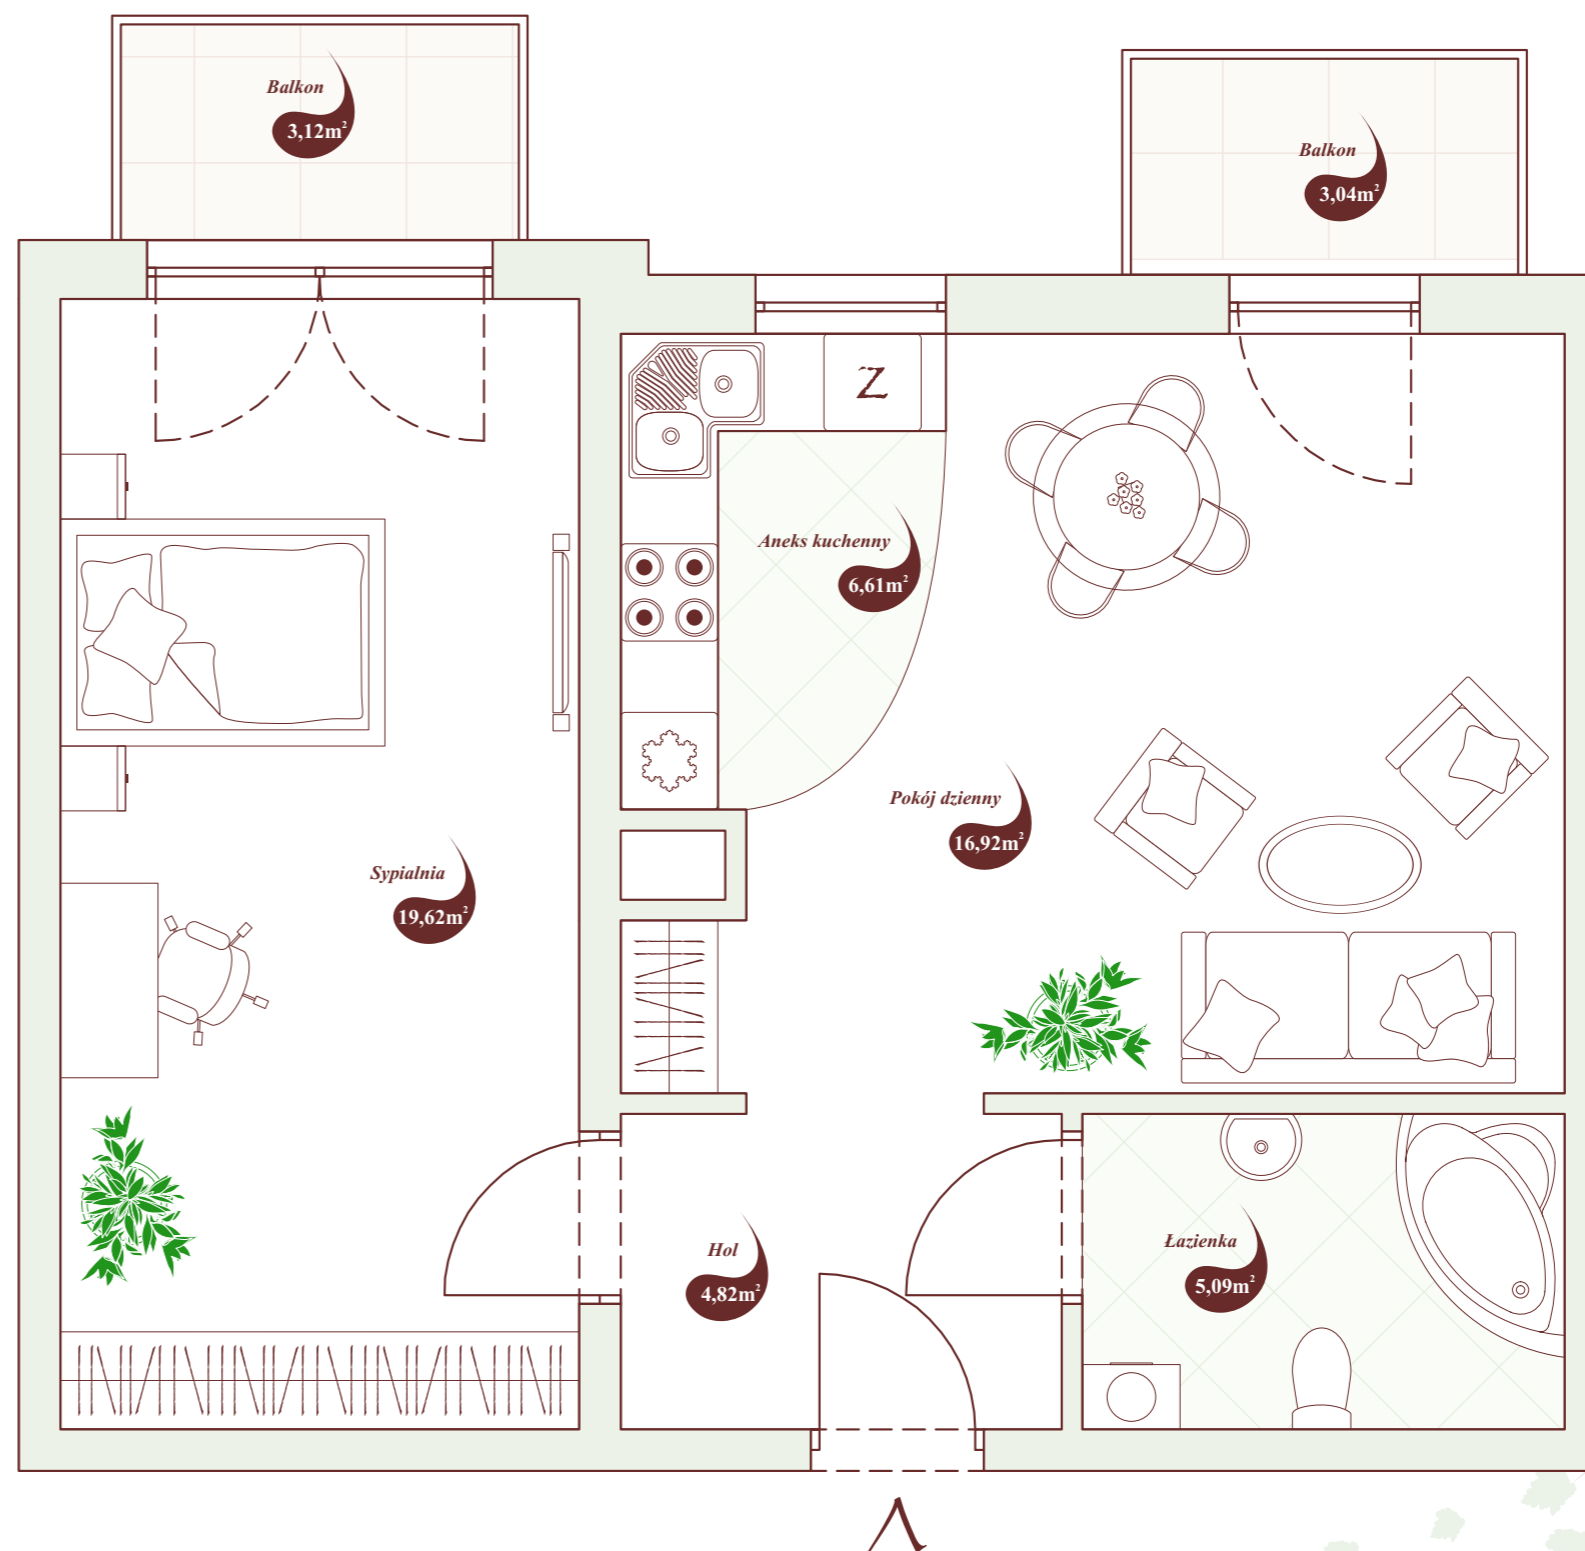

Atal S.A. - filia Wrocław - BIURO SPRZEDAŻY MIESZKAŃ

ul. Krakowska 37/45, 50-424 Wrocław • tel. +48 71 370 62 55 • e-mail: agrestowaaleja@atal.pl • www.agrestowaaleja.pl

*Aranżacja mieszkania, przedstawiona na rysunku jest przykładowa