



Bronowice Residence II

Zespół budynków mieszkalnych wielorodzinnych
przy ul. Chełmońskiego w Krakowie

LINIAarchitekci
bruzda mętel spółka partnerska
30-086 kraków ul. w. halczyńska 25/1, tel./fax 012 623 77 65, e-mail linia@liniaarchitekci.pl

Położenie mieszkania :

budynek :	D1, D2, D3, D4
kondygnacja :	II Piętro
nr mieszkania :	M11
taras / balkon :	23,11m ²
powierzchnia użytkowa:	60,31m²




Atal S.A. - filia Kraków
BIURO SPRZEDAŻY MIESZKAŃ

ul. Radzikowskiego 106b / 5, 31-315 Kraków
tel.: +48 12 426 15 90, +48 12 626 08 90
e-mail: residence@atal.pl

www.bronowiceresidence.pl

Budynek
D1, D2, D3, D4
Mieszkanie M11
II Piętro

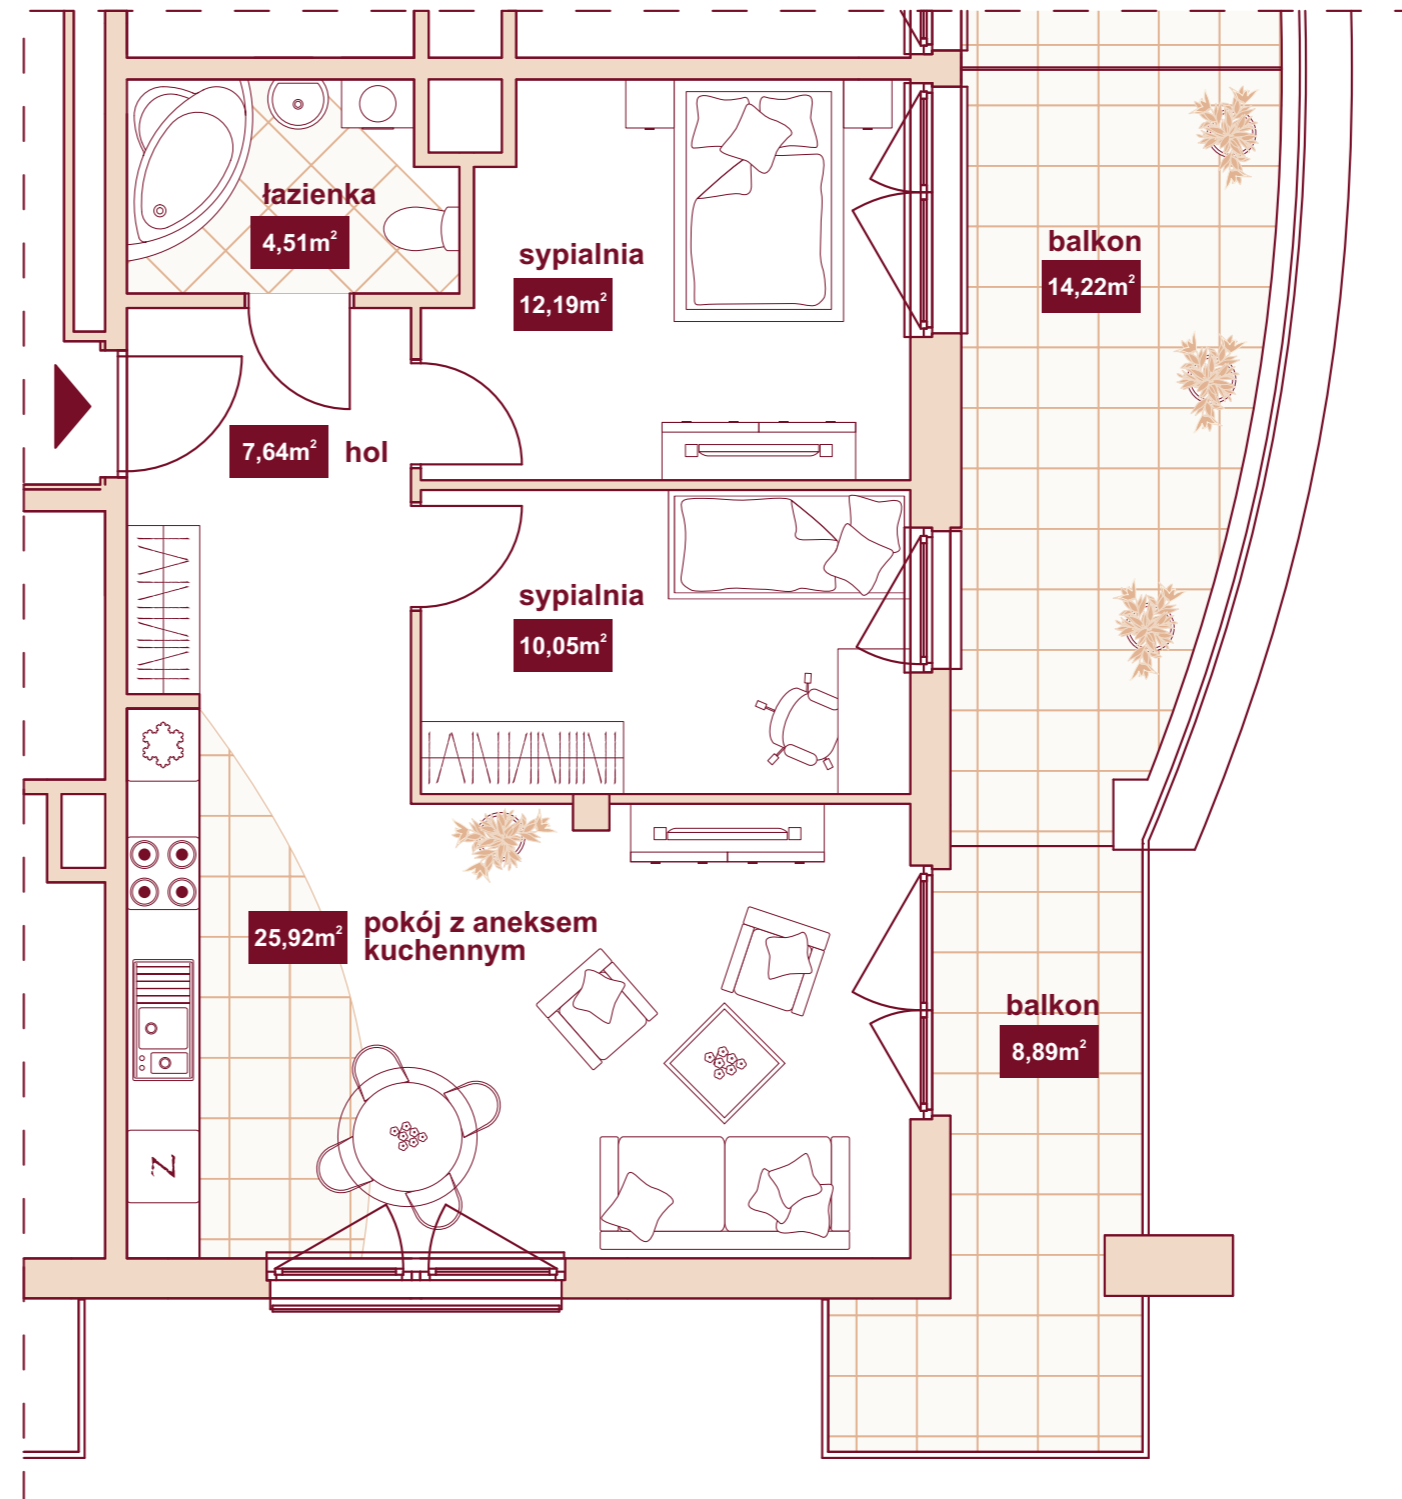

*Aranżacja mieszkania, przedstawiona na rysunku jest przykładowa

