



## Bronowice Residence

Zespół budynków mieszkalnych wielorodzinnych  
przy ul. Chelmońskiego w Krakowie

LINIAarchitekci      bruzda mętel spółka partnerska  
30-086 Kraków ul. w. halczyńska 25/1, tel./fax 012 623 77 65, e-mail linia@liniaarchitekci.pl

Położenie mieszkania :

budynek :	B1, B2, B3, B4
kondygnacja :	I piętro
nr mieszkania :	M6
taras / balkon :	10,43m <sup>2</sup>
<b>powierzchnia użytkowa:</b>	<b>58,00m<sup>2</sup></b>



Atal S.A. - filia Kraków


**BIURO SPRZEDAŻY MIESZKAŃ**

ul. Radzikowskiego 106b / 5, 31-315 Kraków

tel.: +48 12 426 15 90, +48 12 626 08 90

e-mail: residence@atal.pl

[www.bronowiceresidence.pl](http://www.bronowiceresidence.pl)

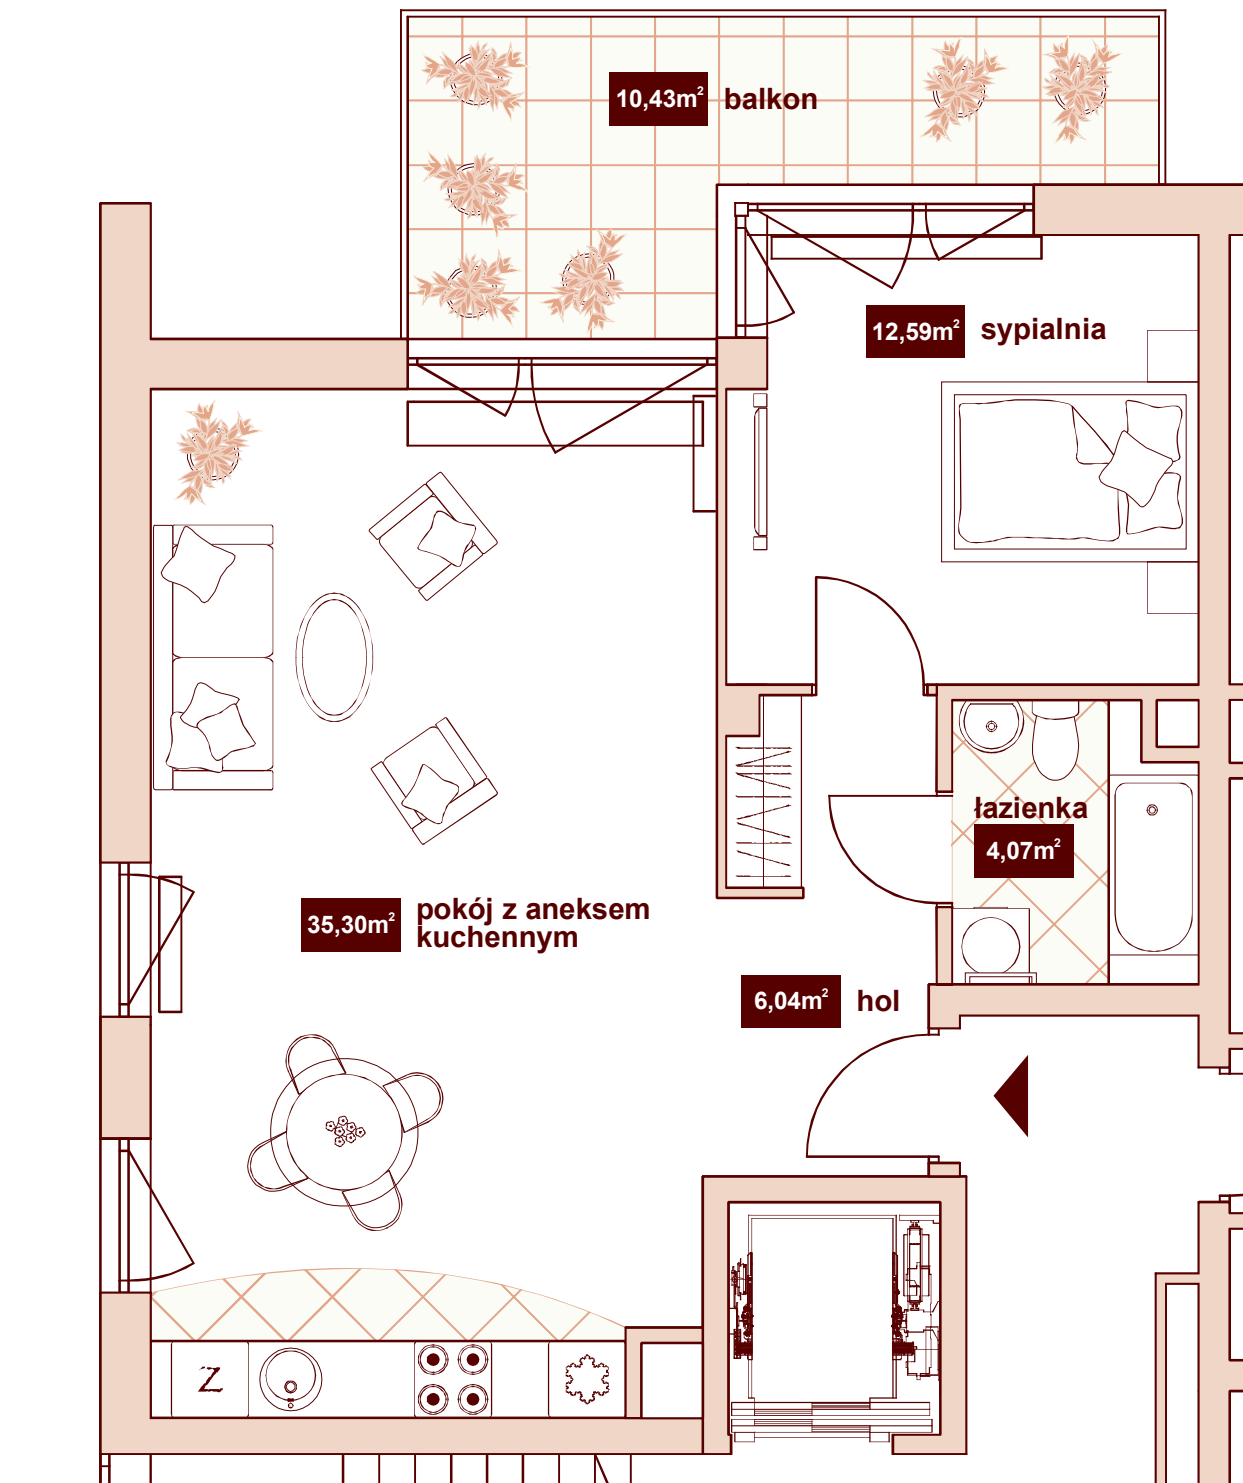

Budynek  
B1, B2, B3, B4  
**Mieszkanie M6**  
I Piętro

\*Aranżacja mieszkania, przedstawiona na rysunku jest przykładowa

