



Osiedle Mieszkańskie II
ul. Hubska • Wrocław

Zespół Budynków
Mieszkalnych Wielorodzinnych

ul. Hubska

Położenie mieszkania :

- nr klatki : **K1**
- kondygnacja : **V Piętro**
- nr mieszkania : **6**
- taras/balkon : **5,58 m²**
- powierzchnia użytkowa: 52,57 m²**



Atal S.A. - filia Wrocław
BIURO SPRZEDAŻY MIESZKAŃ

ul. Krakowska 37/45
50-424 Wrocław
tel. +48 71 370 62 55

e-mail: osiedlemieszczanskie@atal.pl




www.osiedlemieszczanskie.pl

Klatka **K1**

Mieszkanie **nr 6**

V Piętro

mieszkanie dwupokojowe

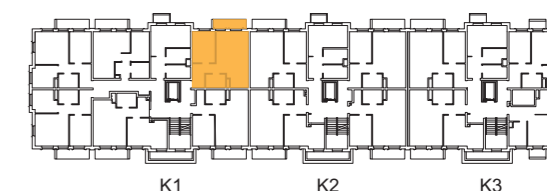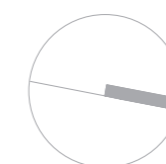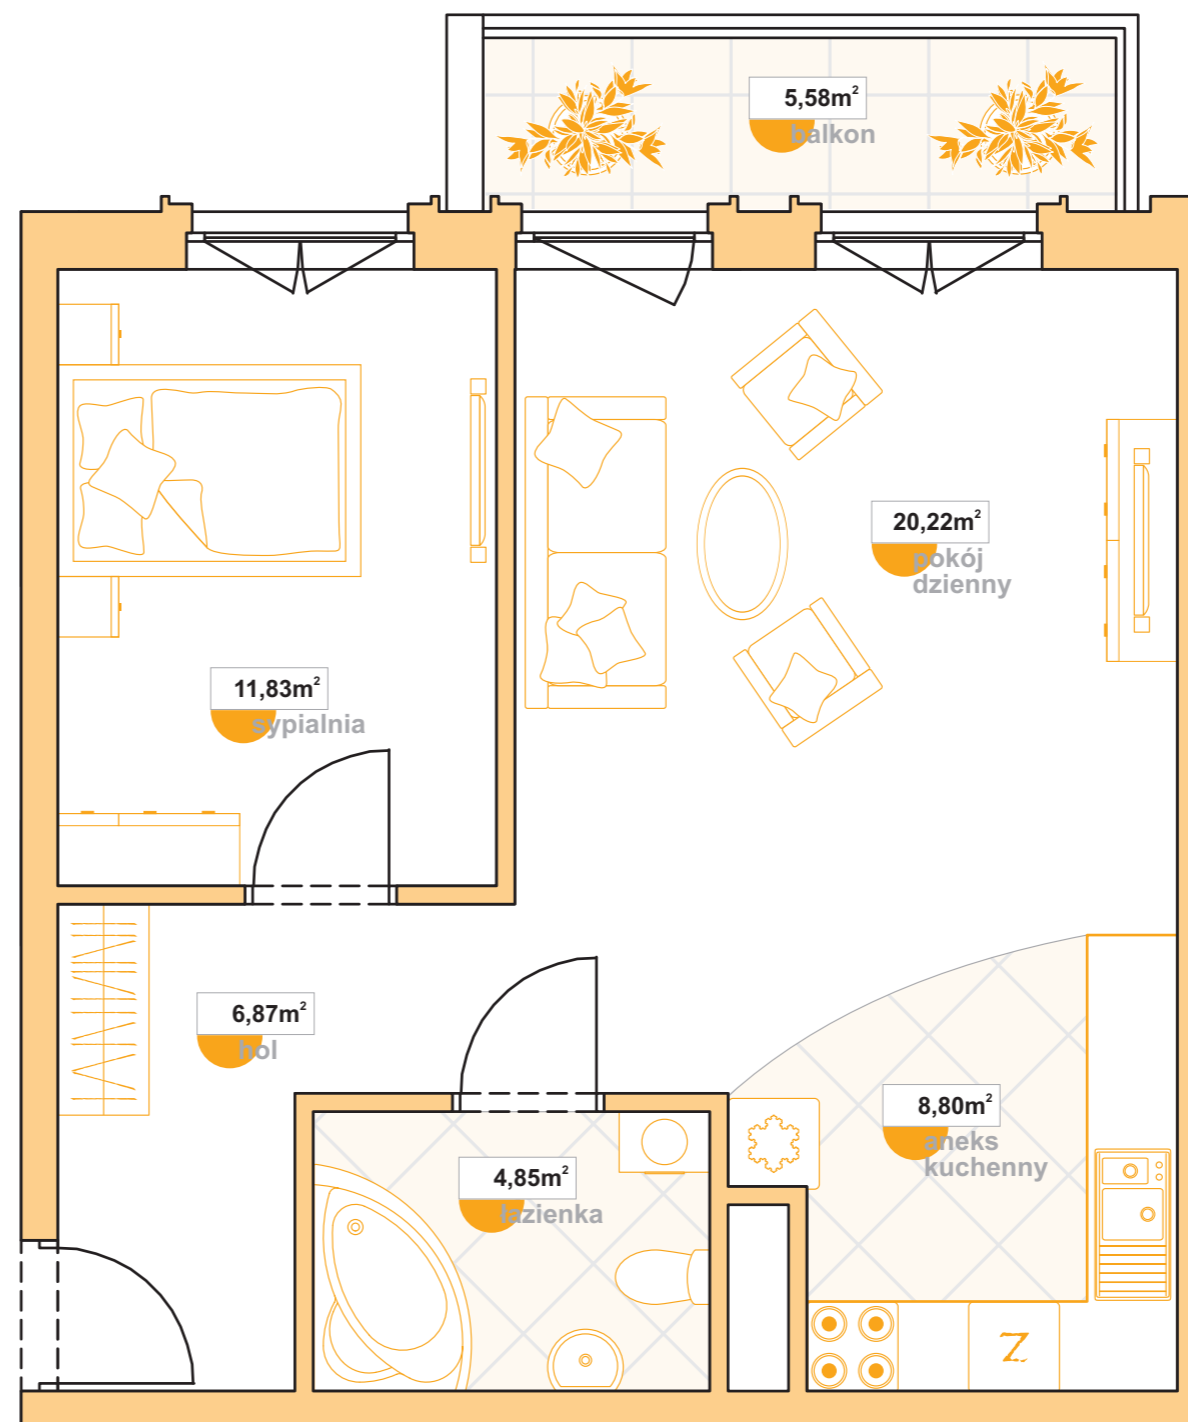

**Aranżacja mieszkania, przedstawiona na rysunku jest przykładowa*