



Osiedle Mieszczzańskie

ul. Hubska • Wrocław

Zespół Budynków
Mieszkalnych Wielorodzinnych

ul. Hubska

Położenie mieszkania :

- nr klatki : K8
- kondygnacja : IV Piętro
- nr mieszkania : 3
- taras/balkon : 3,91 m²
- powierzchnia użytkowa: 65,73 m²**



Atal S.A. - filia Wrocław
BIURO SPRZEDAŻY MIESZKAŃ

ul. Krakowska 37/45
50-424 Wrocław
tel. +48 71 370 62 55

e-mail: osiedlemieszczanskie@atal.pl



www.osiedlemieszczanskie.pl

Klatka K8

Mieszkanie nr 3

IV Piętro

mieszkanie dwupokojowe

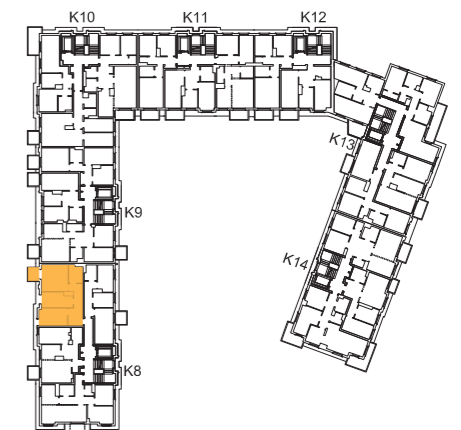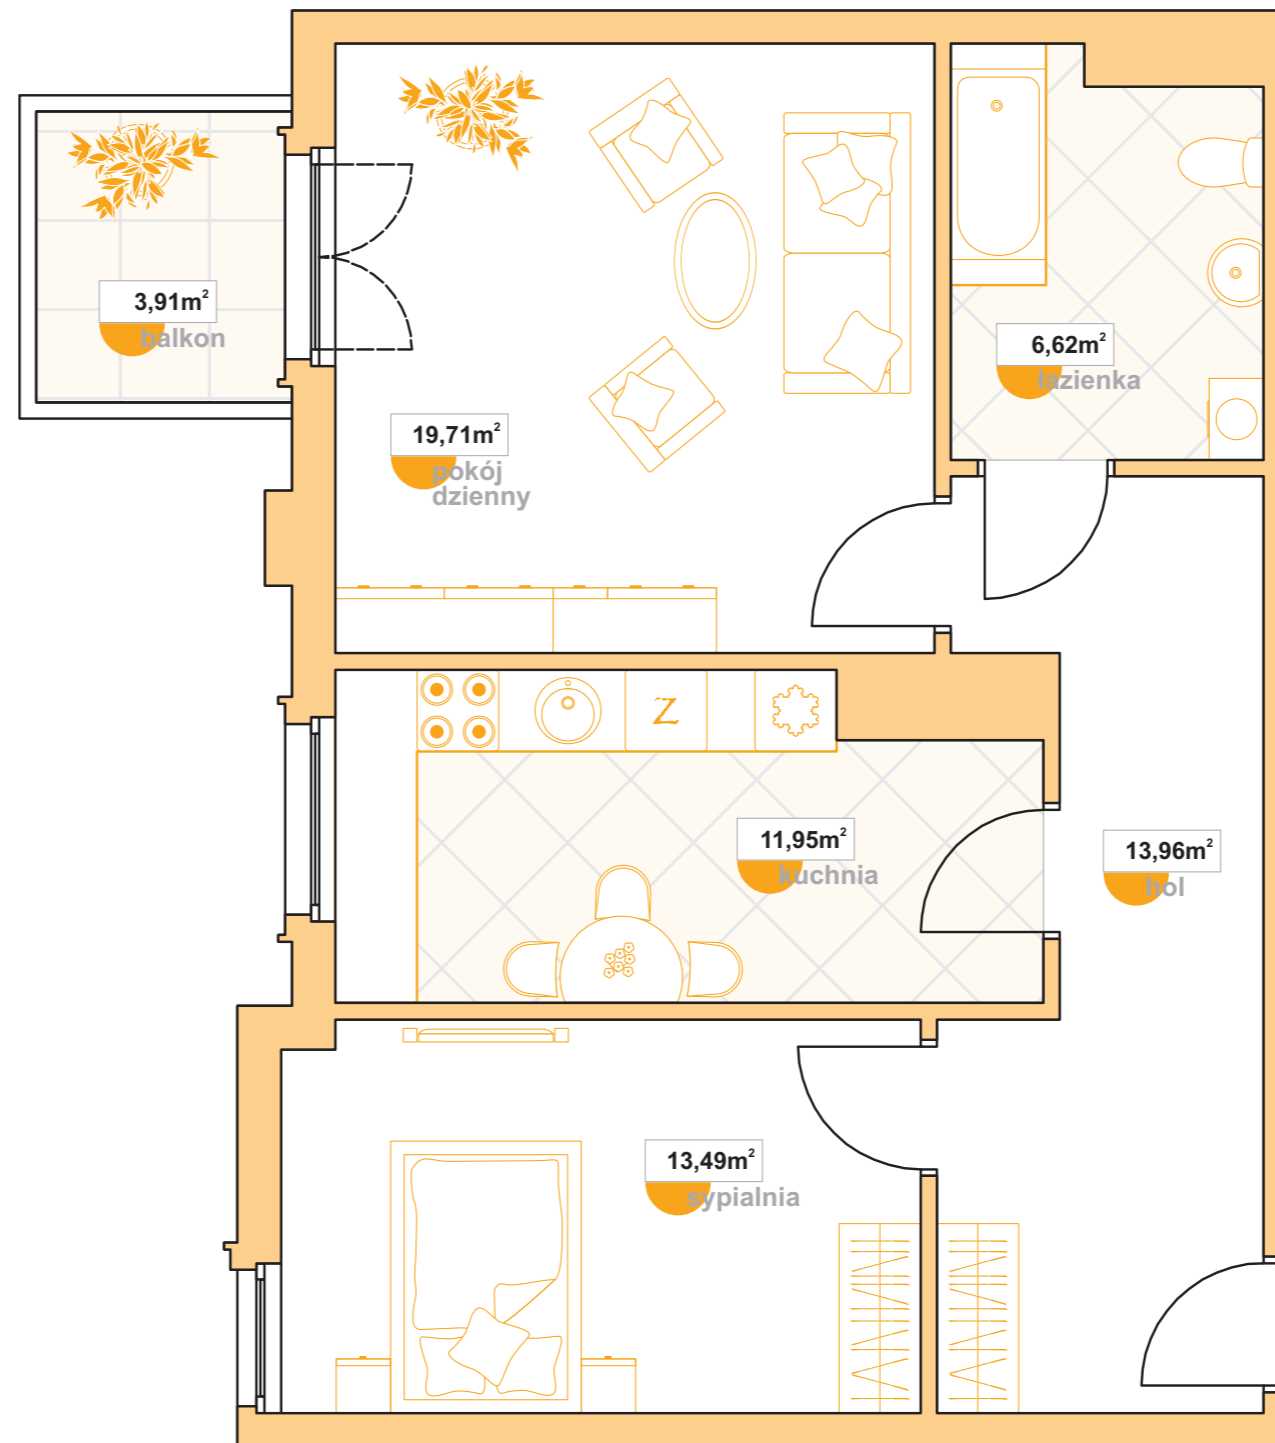

*Aranżacja mieszkania, przedstawiona na rysunku jest przykładowa