

DOM: A2-A6, A9, A10, A13, A16-18, A21-23, A26-27, A30, A33-37  
**SEGMENT 2**

PARTER SEGMENTU Z GARAŻEM W BUDYNKU JEDNORODZINNYM  
 POWIERZCHNIA UŻYTKOWA SEGMENTU 174,10 m<sup>2</sup> + GARAŻ 25,40 m<sup>2</sup>




**ATAL-WYSOKA Sp. z o. o.**  
 43-400 Cieszyn, ul. Stawowa 27  
 Filia: 50-424 Wrocław,  
 ul. Krakowska 37/45  
 tel. 071 370 62 55,  
 tel./fax 071 370 62 56


WERSJA 2

SCHEMAT DOMU

SEGMENT 1      SEGMENT 2

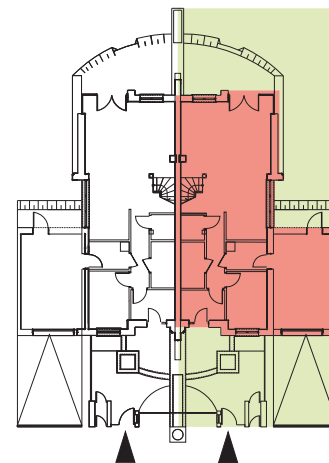

UKŁAD ZESPOŁU  
 BUDYNKÓW

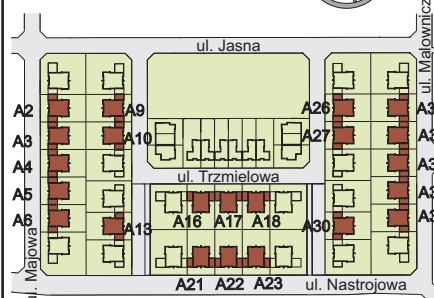

DOM JEDNORODZINNY  
 WOLNOSTOJĄCY  
 DWULOKALOWY  
 m. W Y S O K A  
 GMINA KOBIERZYCE

**PARTER**

1 - wiatrołap	-	5,61 m <sup>2</sup>
2 - łazienka	-	4,62 m <sup>2</sup>
3 - spiżarka	-	1,50 m <sup>2</sup>
4 - korytarz	-	9,25 m <sup>2</sup>
5 - salon	-	30,45 m <sup>2</sup>
6 - kuchnia	-	11,47 m <sup>2</sup>
7 - pom. gosp.	-	4,40 m <sup>2</sup>
8 - pokój	-	9,65 m <sup>2</sup>
pow. użytkowa	-	77,35 m <sup>2</sup>
9 - garaż	-	25,40 m <sup>2</sup>


RZECZYWISTA POWIERZCHNIA ZOSTANIE OBLICZONA NA PODSTAWIE  
 OBIARU POWYKONAWCZEGO W OPARCIU O PN-ISO 9836

GENERALNY PROJEKTANT

WÓJCIĄK pracownia projektowa  
 ul. Czysza 2-4, 50-013 Wrocław  
 tel. (071) 798 38 80, fax. 798 38 89  
 www.archipelag.pl, e-mail: all-rwojciak@archipelag.pl



**GRUPA ARCHIPELAG**

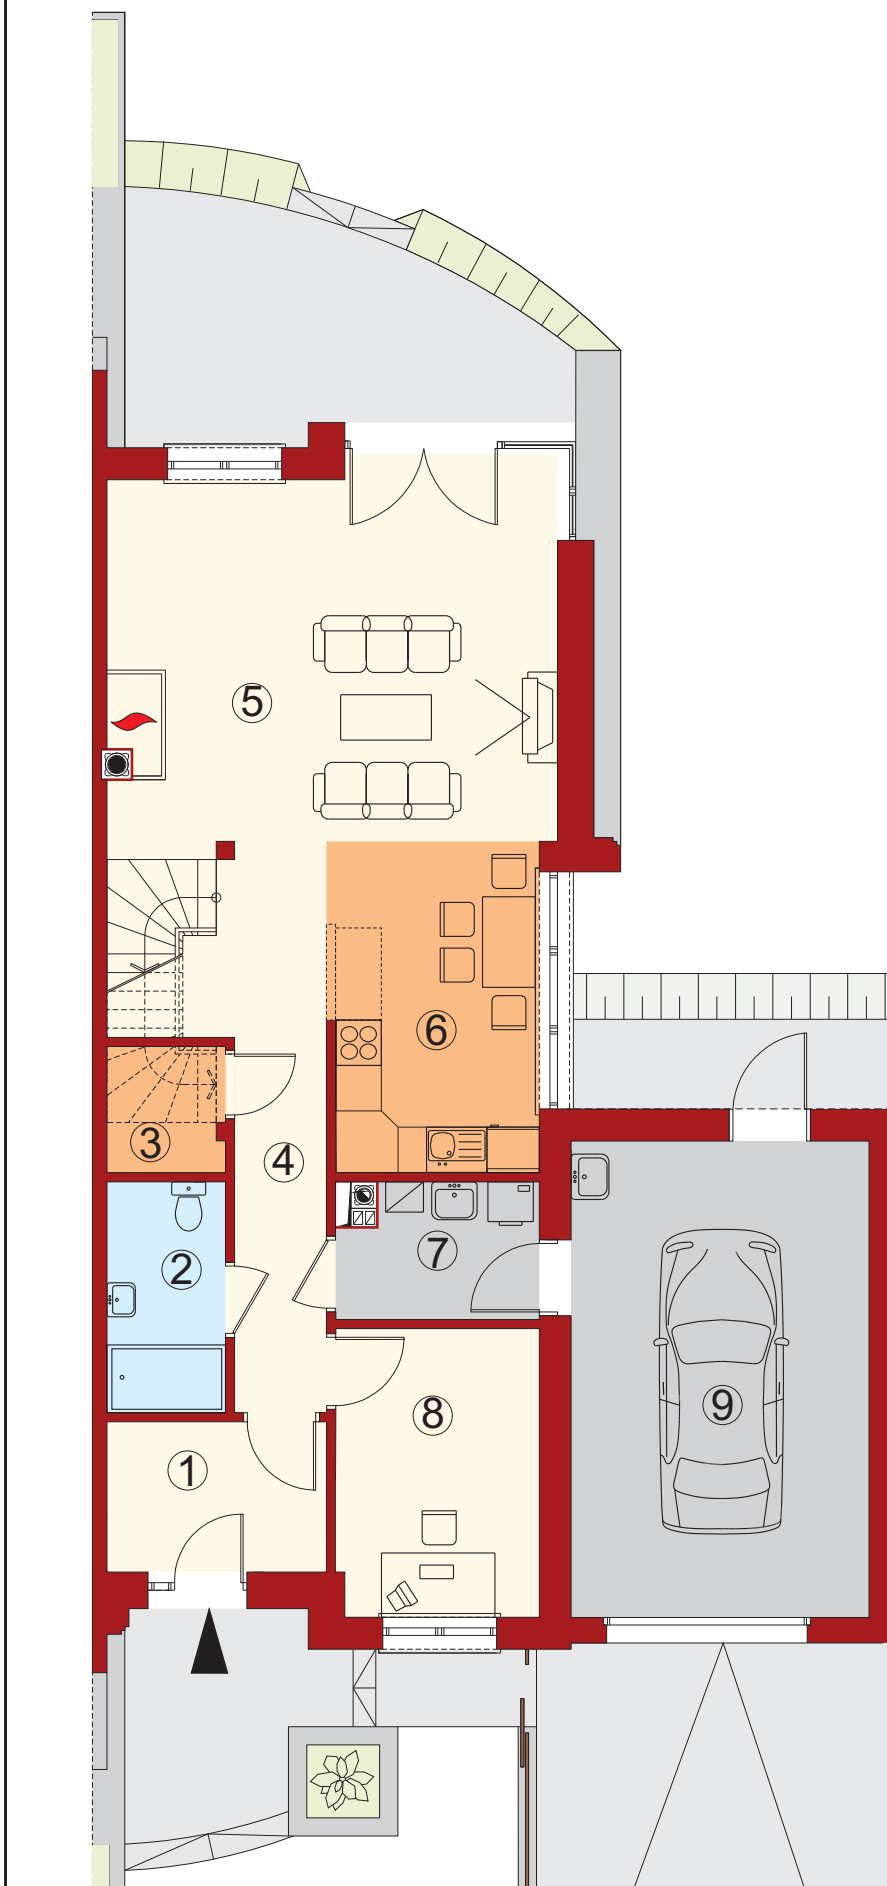

0 1 2 3 4 5 6 7 8 9 10 [m] SKALA 1:100

DOM: A2-A6, A9, A10, A13, A16-18, A21-23, A26-27, A30, A33-37  
**SEGMENT 2**

PIĘTRO SEGMENTU Z GARAŻEM W BUDYNKU JEDNORODZINNYM  
 POWIERZCHNIA UŻYTKOWA SEGMENTU 174,10 m<sup>2</sup> + GARAŻ 25,40 m<sup>2</sup>




**ATAL-WYSOKA Sp. z o. o.**  
 43-400 Cieszyn, ul. Stawowa 27  
 Filia: 50-424 Wrocław,  
 ul. Krakowska 37/45  
 tel. 071 370 62 55,  
 tel./fax 071 370 62 56


WERSJA 2

SCHEMAT DOMU

SEGMENT 1      SEGMENT 2

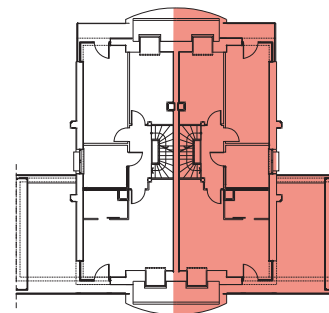

UKŁAD ZESPOŁU  
 BUDYNKÓW

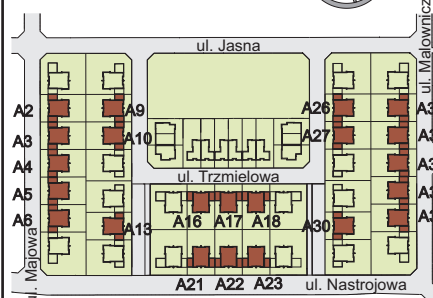

DOM JEDNORODZINNY  
 WOLNOSTOJĄCY  
 DWULOKALOWY  
 m. W Y S O K A  
 GMINA KOBIERZYCE

**PIĘTRO**

1 - korytarz	-	5,05 m <sup>2</sup>
2 - pokój	-	11,25 m <sup>2</sup>
	PP	(14,10 m <sup>2</sup> )
3 - pokój	-	17,95 m <sup>2</sup>
	PP	(18,05 m <sup>2</sup> )
4 - łazienka	-	8,00 m <sup>2</sup>
5 - garderoba	-	4,90 m <sup>2</sup>
6 - pokój	-	24,90 m <sup>2</sup>
	PP	(27,05 m <sup>2</sup> )
<hr/>		
pow. użytkowa	-	72,05 m <sup>2</sup>
	PP	(77,15 m <sup>2</sup> )
<hr/>		
7 - taras	-	32,60 m <sup>2</sup>
8 - balkon	-	3,50 m <sup>2</sup>

PP - powierzchnia podłogi

RZECZYWISTA POWIERZCHNIA ZOSTANIE OBLICZONA NA PODSTAWIE  
 OBIARU POWYKONAWCZEGO W OPARCIU O PN-ISO 9836

GENERALNY PROJEKTANT

WÓJCIAK pracownia projektowa  
 ul. Czysza 2-4, 50-013 Wrocław  
 tel. (071) 798 38 80, fax. 798 38 89  
 www.archipelag.pl, e-mail: all-rwojciak@archipelag.pl




© GRUPA ARCHIPELAG

- UWAGA:
- PROPONOWANA ARANŻACJA SEGMENTU
  - ELEMENTY ARANŻACJI WNEŹRZA I SCHODY WG INDYWIDUALNYCH PROJEKTÓW

0 1 2 3 4 5 6 7 8 9 10 [m] SKALA 1:100

h = 1,90m

h = 1,90m

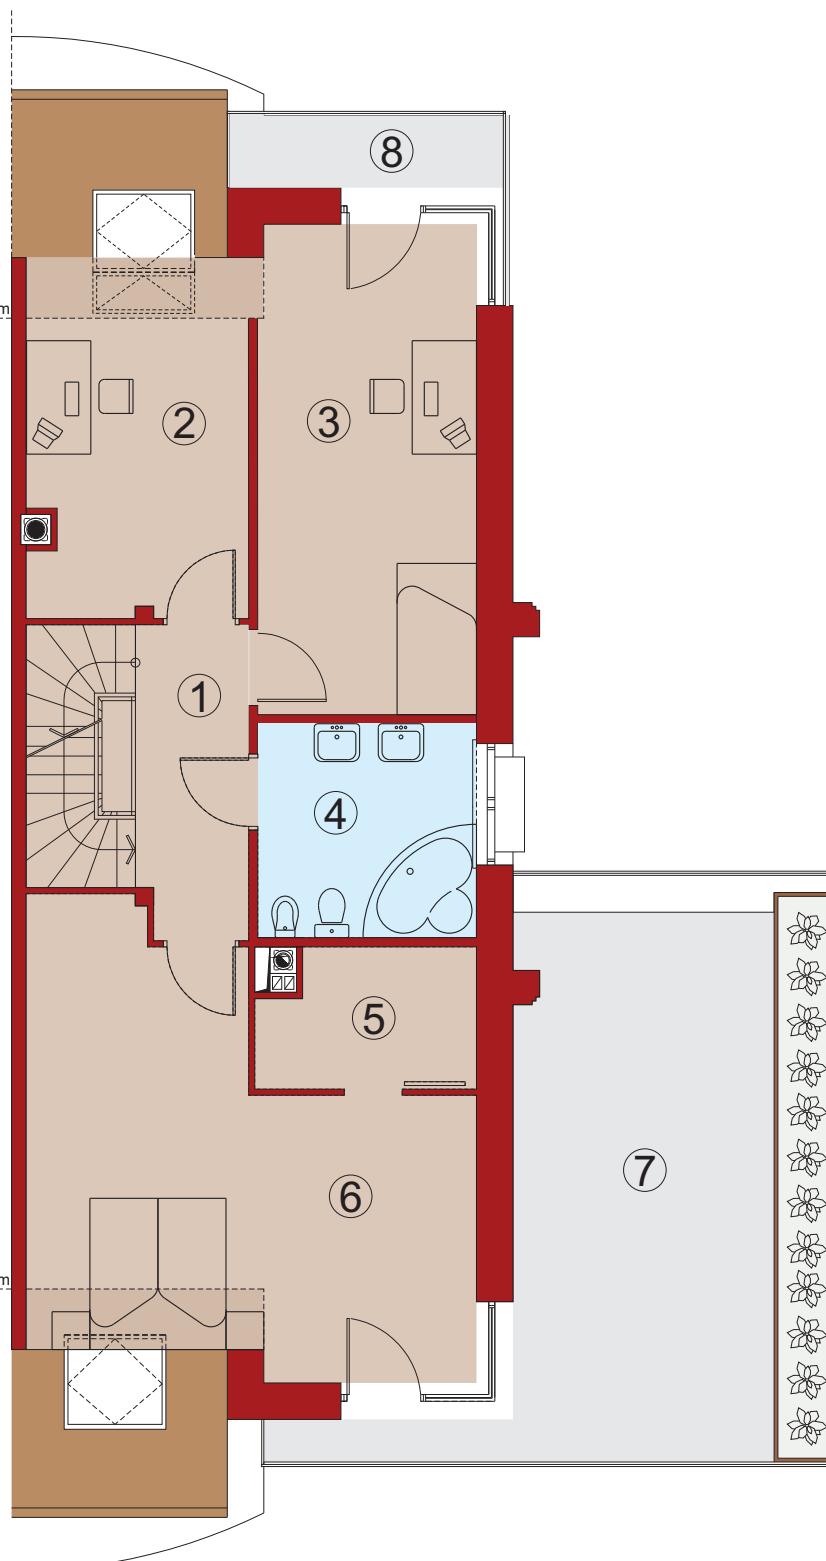

DOM: A2-A6, A9, A10, A13, A16-18, A21-23, A26-27, A30, A33-37  
**SEGMENT 2**

PODDASZE SEGMENTU Z GARAŻEM W BUDYNKU JEDNORODZINNYM  
 POWIERZCHNIA UŻYTKOWA SEGMENTU 174,10 m<sup>2</sup> + GARAŻ 25,40 m<sup>2</sup>




**ATAL-WYSOKA Sp. z o. o.**  
 43-400 Cieszyn, ul. Stawowa 27  
 Filia: 50-424 Wrocław,  
 ul. Krakowska 37/45  
 tel. 071 370 62 55,  
 tel./fax 071 370 62 56


WERSJA 2

SCHEMAT DOMU

SEGMENT 1      SEGMENT 2

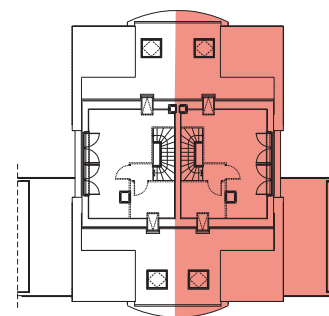

UKŁAD ZESPOŁU  
 BUDYNKÓW

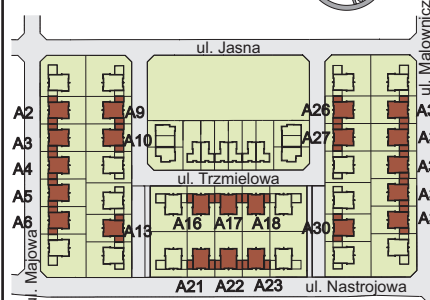

DOM JEDNORODZINNY  
 WOLNOSTOJĄCY  
 DWULOKALOWY  
 m. W Y S O K A  
 GMINA KOBIERZYCE

**PODDASZE**

1 - pokój	-	16,30 m <sup>2</sup>
		PP (31,50 m <sup>2</sup> )
2 - strych	-	4,50 m <sup>2</sup>
		PP (9,50 m <sup>2</sup> )
3 - korytarz	-	3,90 m <sup>2</sup>

pow. użytkowa	-	24,70 m <sup>2</sup>
pow. po podłodze		PP (44,90 m <sup>2</sup> )

PP - powierzchnia podłogi


RZECZYWISTA POWIERZCHNIA ZOSTANIE OBLICZONA NA PODSTAWIE  
 OBIARU POWYKONAWCZEGO W OPARCIU O PN-ISO 9836

GENERALNY PROJEKTANT

WÓJCIAK pracownia projektowa  
 ul. Czysza 2-4, 50-013 Wrocław  
 tel. (071) 798 38 80, fax. 798 38 89  
 www.archipelag.pl, e-mail: all-rwojciak@archipelag.pl



GRUPA ARCHIPELAG

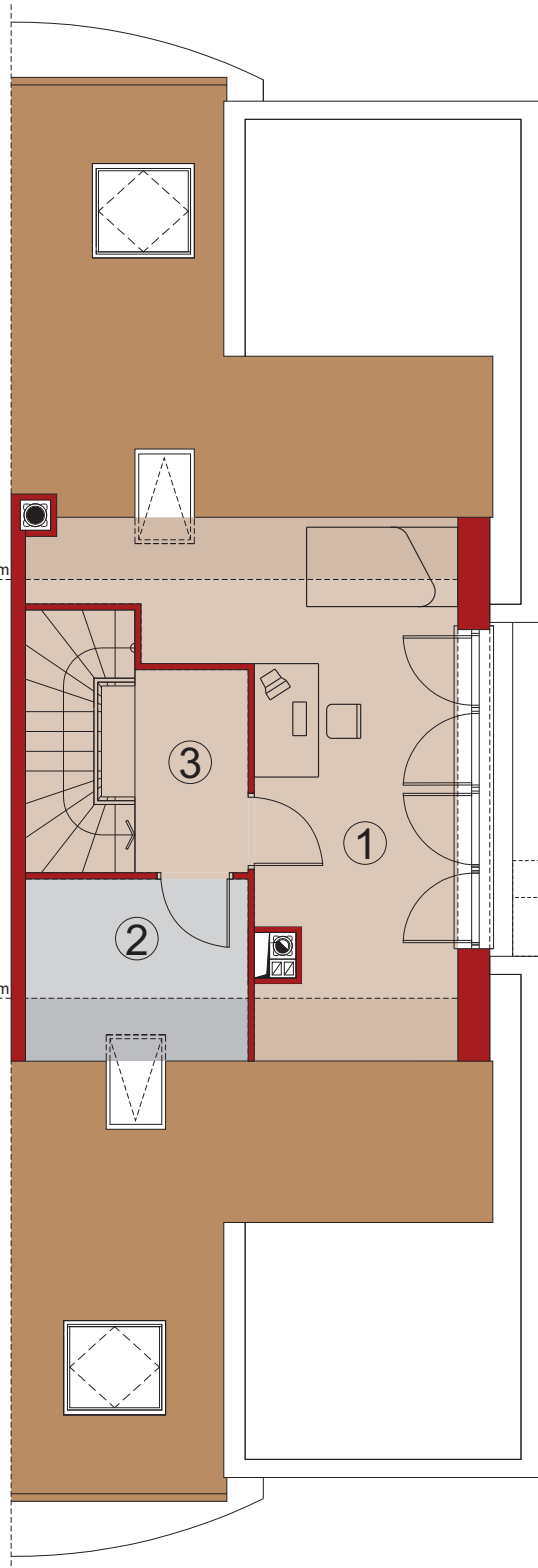

UWAGA:

- PROPONOWANA ARANŻACJA SEGMENTU
- ELEMENTY ARANŻACJI WNEŹRZA I SCHODY WG INDYWIDUALNYCH PROJEKTÓW

0 1 2 3 4 5 6 7 8 9 10 [m] SKALA 1:100