

Apartamenty
Zielona Etiuda
Luksus i bezpieczeństwo

powierzchnia ogółem: **85,32 m²**

powierzchnia użytkowa: **78,40 m²**

powierzchnia przynależna:

• komórka w piwnicy KB-9 **6,92 m²**


powierzchnia h < 1,90 m: **15,12 m²**

powierzchnia mieszkania po podłodze: **93,52 m²**



Atal S.A. - filia Wrocław
BIURO SPRZEDAŻY MIESZKAŃ
ul. Krakowska 37/45,
50-424 Wrocław
tel. +48 71 370 62 55

e-mail: zielonaetiuda@atal.pl
www.zielonaetiuda.pl

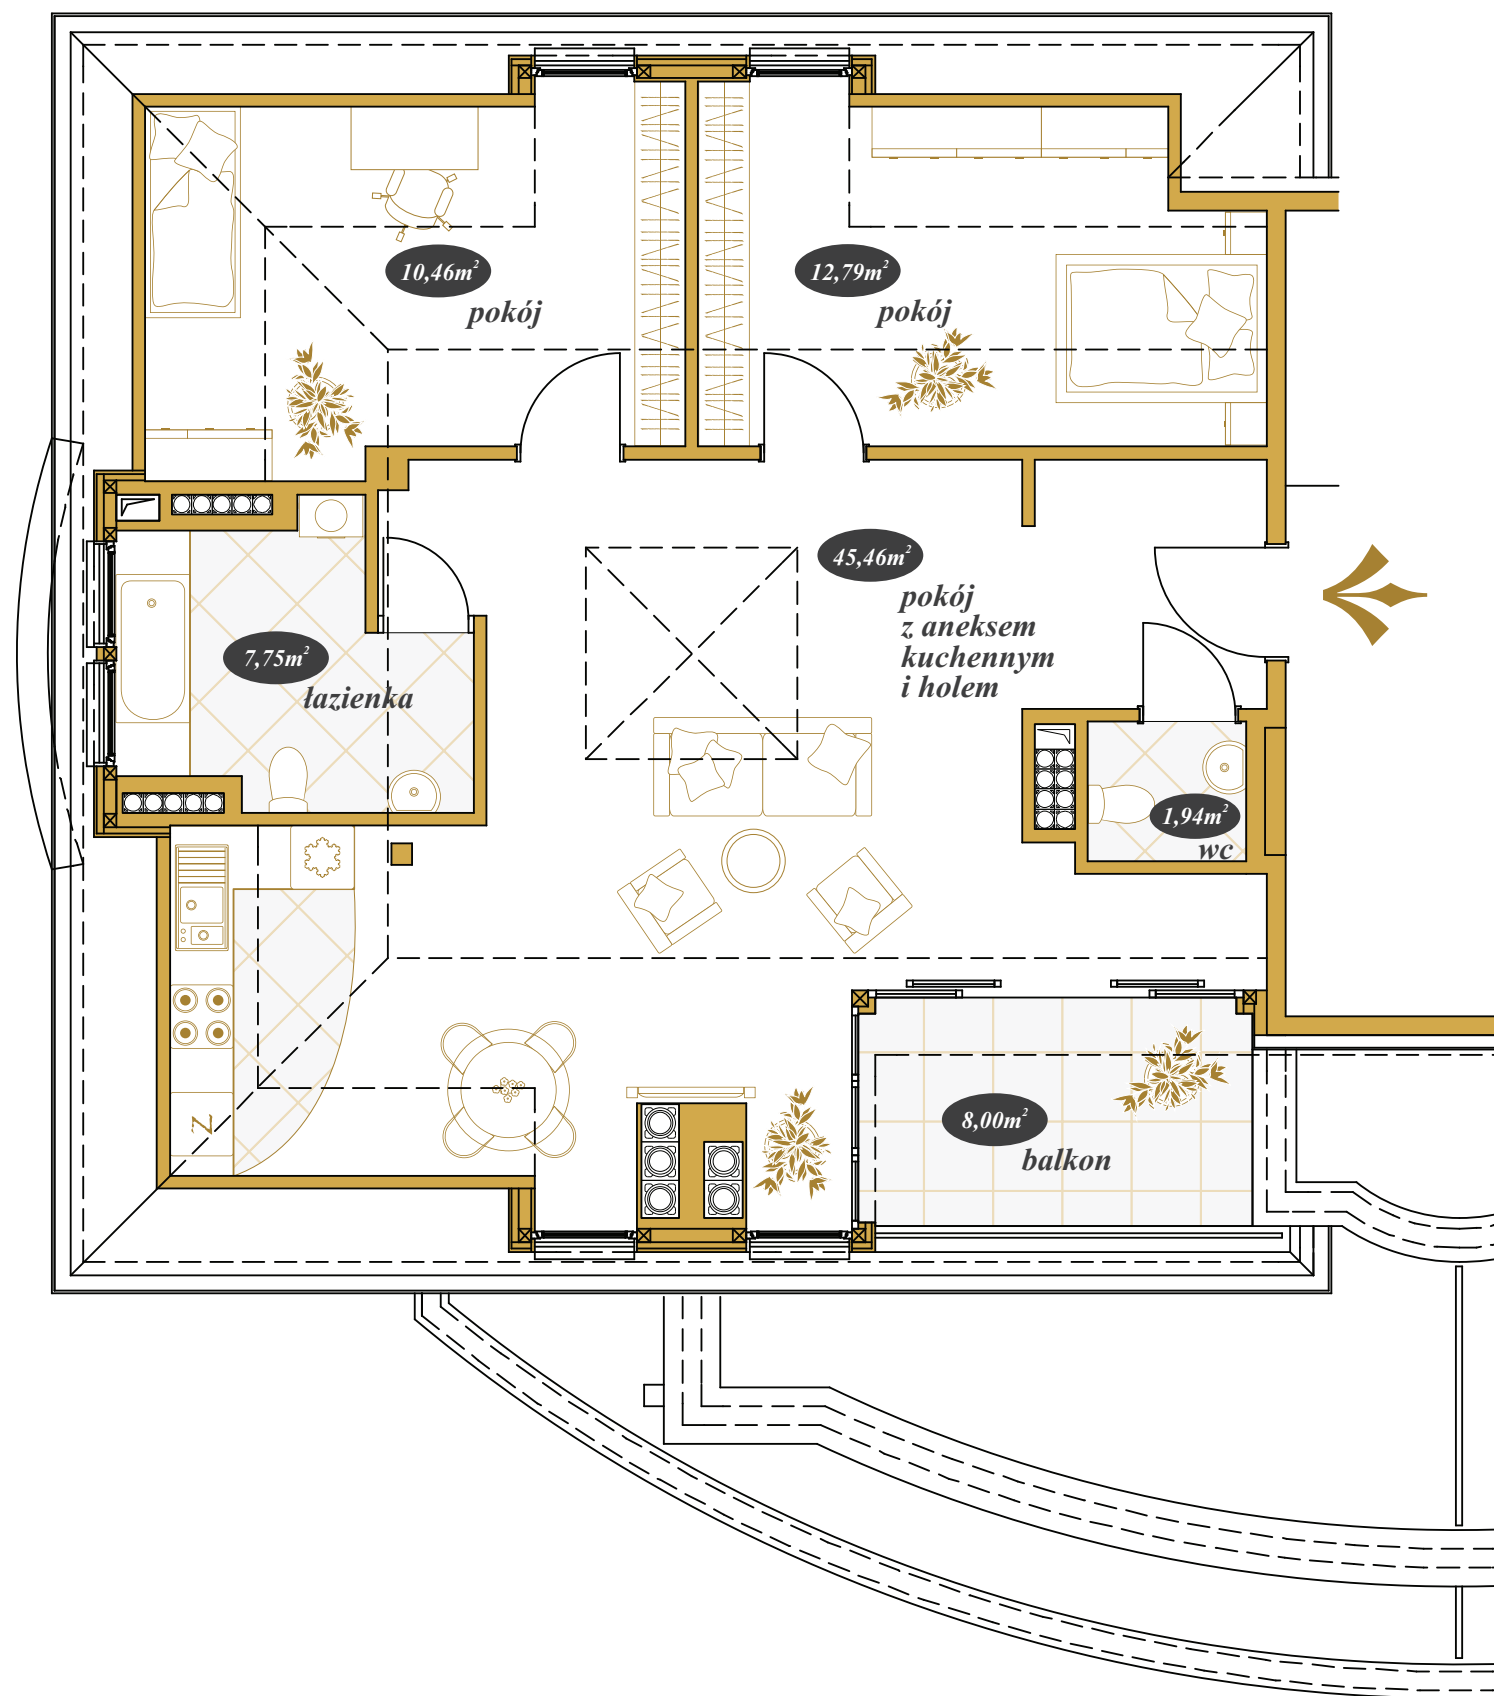

Wrocław
ul. Turniejowa 20/9
III Piętro

*Aranżacja mieszkania, przedstawiona na rysunku jest przykładowa